





Für die Lage der Rohrleitungs- und Erdkabel-Einführung sowie für die bauliche Durchbildung und Gründungstiefe des Fundaments sind die örtlichen Gegebenheiten zu berücksichtigen.

[illegible]

View shows
Side 1

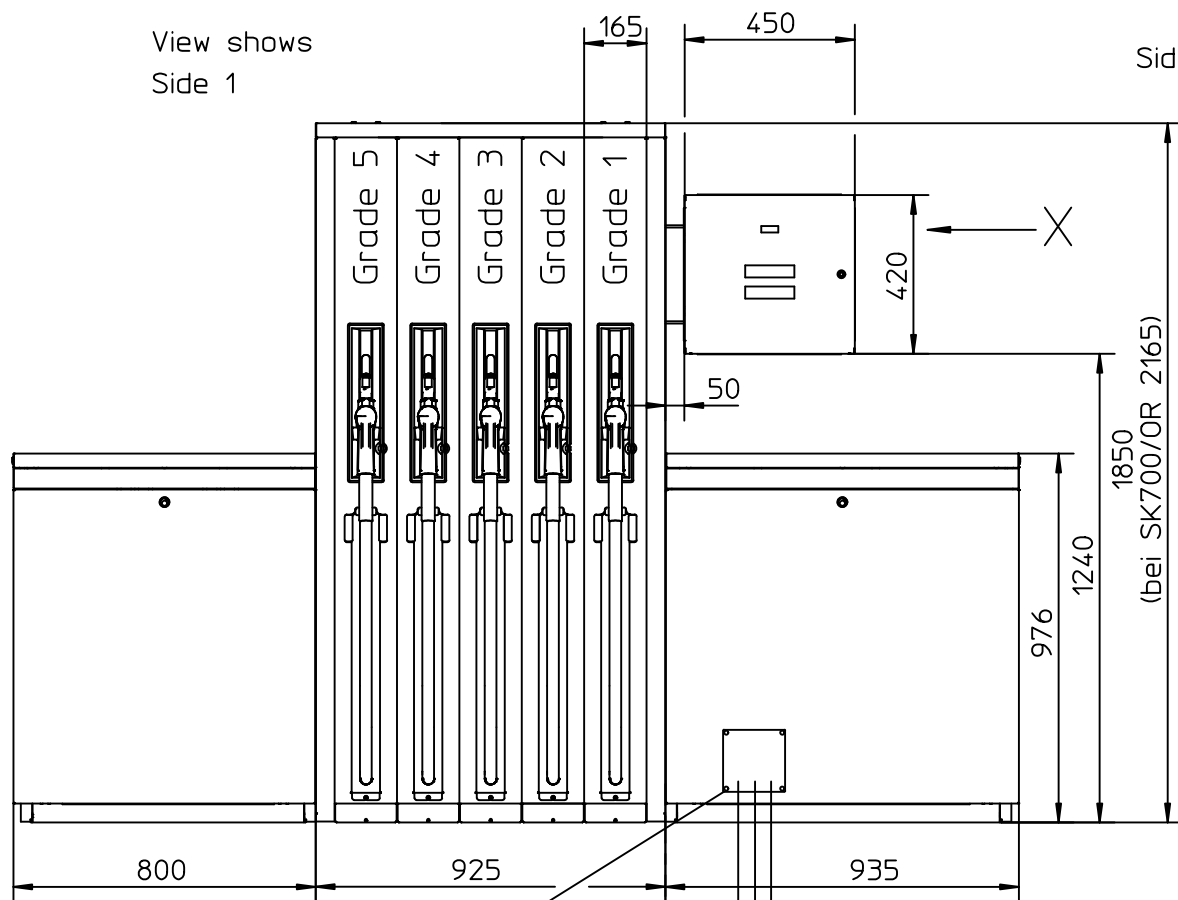

View X
Side 1 Side 2

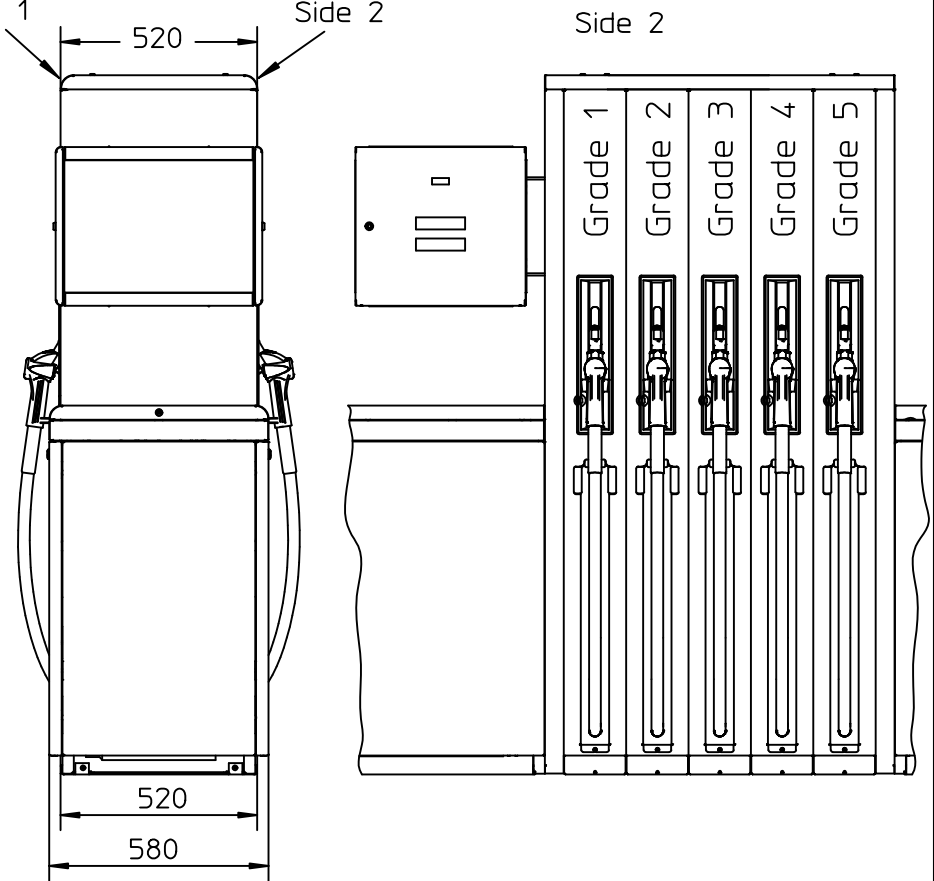

View shows
Side 2



Option:
Earth cable box
400V 3~ / 3 x 230V

Data cable:
Daten A-Y(ST)YE 8x0,75
Vapour Recovery/Controlling NYY-J600BZ 7x1,5

Parting line
Hose column/Hydraulic module


Foundation frame
Top View

Side 2

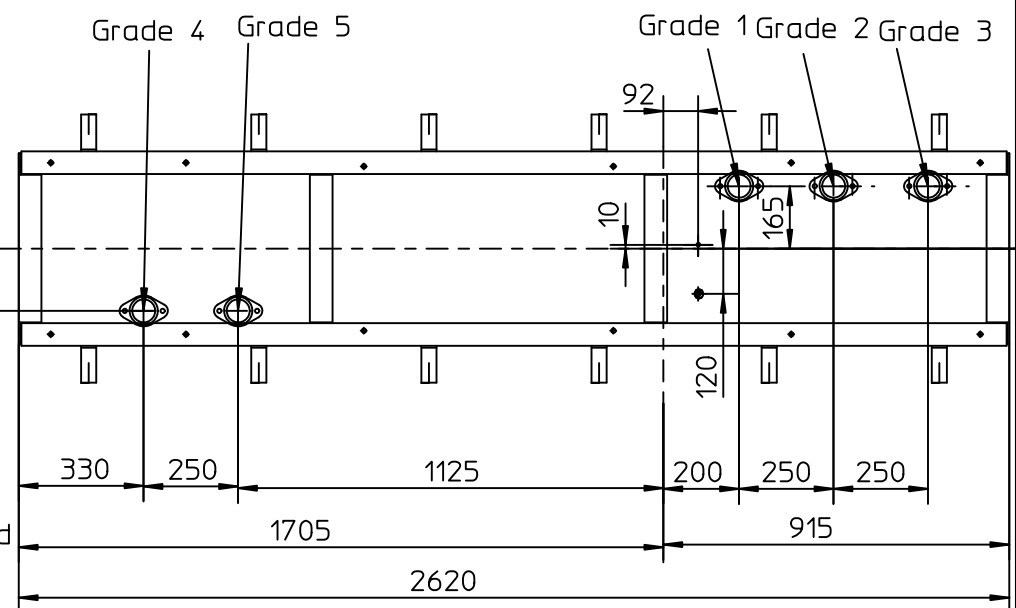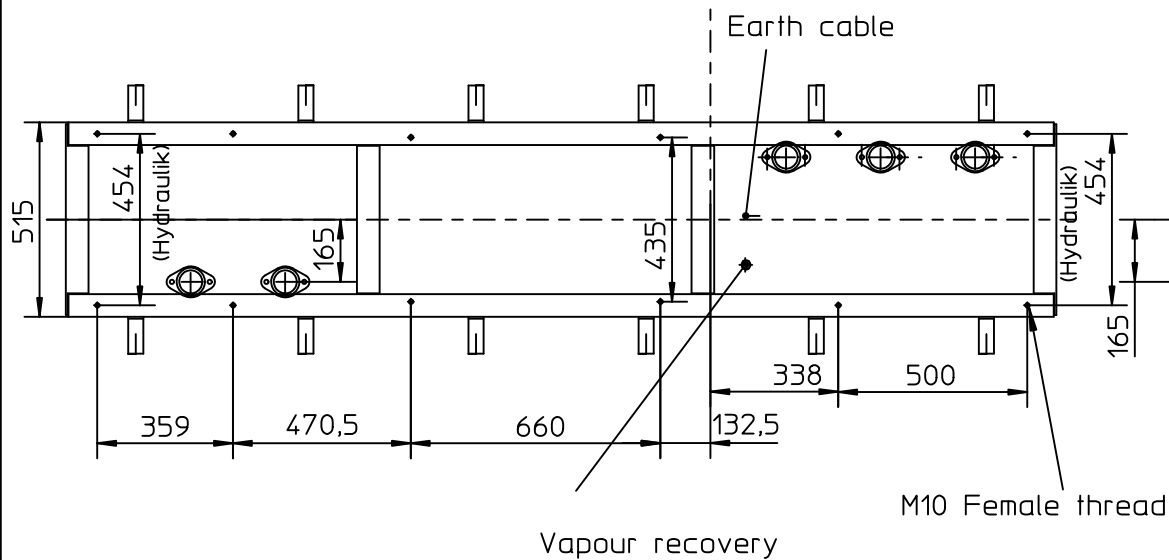

Side 1

Vapour recovery
Isolator 3/4" Male Thread

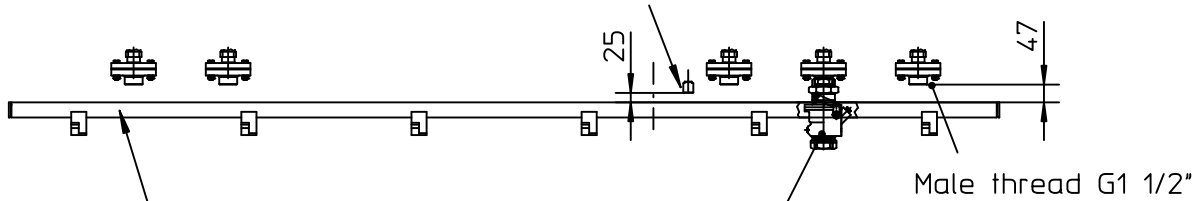

4x Shear valve OPW Typ RU10-1 1/2"IG (140666486)
(not included in delivery of Salzkotten)

Option: Foundation frame 2620 X 515
Art.-Nr.140 791 961

Blatt/Sheet 2

The underground piping, electrical installations, structural design and foundation depth have to be carried out under consideration of local conditions and regulations.

Zulassungs- pflichtiges Bauteil	Kein Zulassungs- pflichtiges Bauteil

02.11.2006	Bernhardt				
Tag	Name	Ind.	Änd.-Nr.	Art der Änderung	
Allgemein-Toleranzen DIN ISO 2768	 GILBARCO VEEDER-ROOT GILBARCO GMBH & CO. KG				A.-Nr.
mittel					Werkst.
					Werkst.-Nr.
					Ersatz für
Abt.		Gezeichnet	Geprüft	CAD ☒	Ersetzt durch
Tag		02.11.2006	02.11.2006	INFO ☐	Urberschutzgesetz nach DIN34 beachten. Diese Zeichnung darf weder vervielfältigt, noch dritten Personen mitgeteilt, noch ohne unsere schriftliche Genehmigung anderweitig benutzt werden. Sie ist auf Verlangen jederzeit zurückzugeben.
Name		Bernhardt	Hüster		
Maßstab 1:20	Fundament-Anschlusspl. SK700'05 MR/OR 10/0/10				
Nr. der Pause					
					Artikel 140870333