
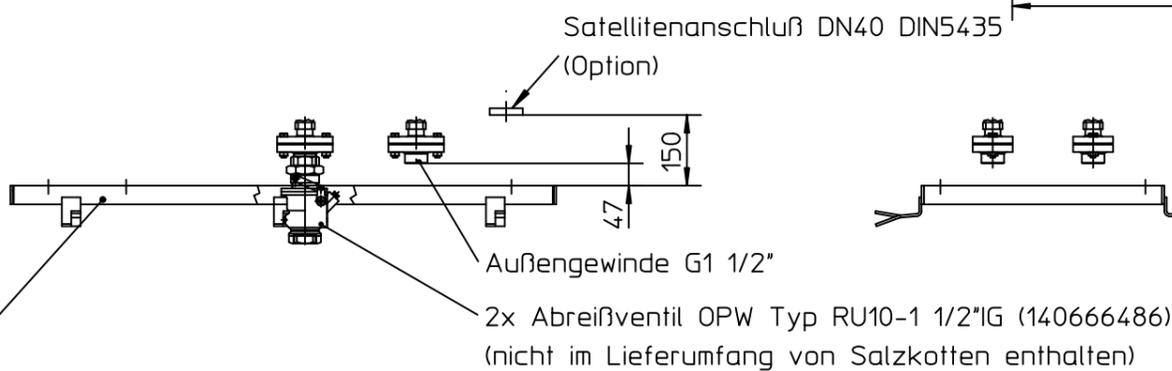
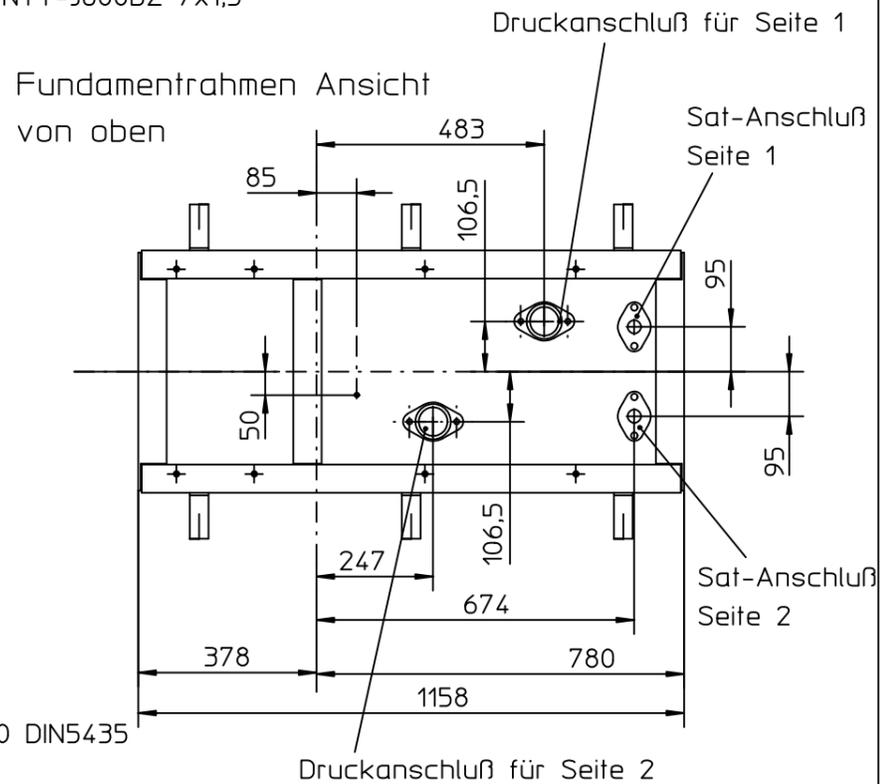


Trennlinie  
Schlauchkolumne/Hydraulikmodul

Zuleitungskabel:  
Daten A-Y(ST)YE 8x0,75  
Gasrückführung/Steuerung NYY-J600BZ 7x1,5


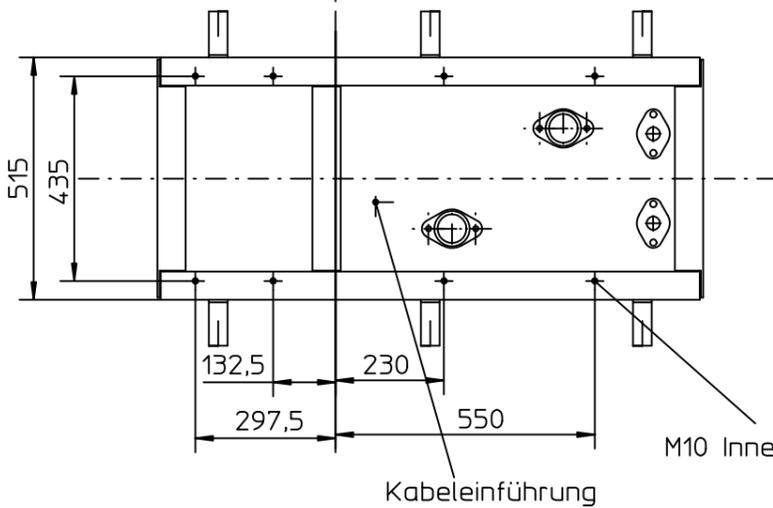


Fundamentrahmen 1158 X 515  
Art.-Nr. 140 733 672




Blatt/Sheet 1

Für die Lage der Rohrleitungs- und Erdkabel-Einführung sowie für die bauliche Durchbildung und Gründungstiefe des Fundaments sind die örtlichen Gegebenheiten zu berücksichtigen.

09.01.2006	brink	A	SK2461	Blatt 2 (englisch) hinzu
Tag	Name	Ind.	Änd.-Nr.	Art der Änderung
Allgemein-Toleranzen DIN ISO 2768		 <b>GILBARCO VEEDER-ROOT</b> GILBARCO GMBH & CO. KG		
mittel				
Abt.	Gezeichnet	Geprüft	CAD	<input checked="" type="checkbox"/>
Tag	24.10.2005	09.01.2006	INFO	<input type="checkbox"/>
Name	D. Brink	Hüster	Urherschutzgesetz nach DIN34 beachten. Diese Zeichnung darf weder vervielfältigt, noch dritten Personen mitgeteilt, noch ohne unsere schriftliche Genehmigung anderweitig benutzt werden. Sie ist auf Verlangen jederzeit zurückzugeben.	
Maßstab 1:15	Fundament-Anschlußplan			
Nr. der Pause	SK700 '05 MR/OR 120-2/45-2 DP			Artikel 140847423 a

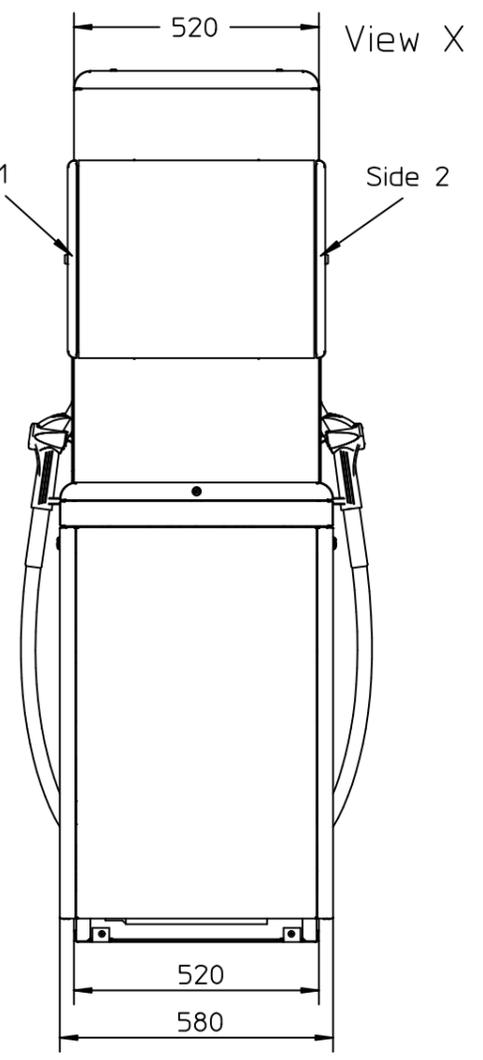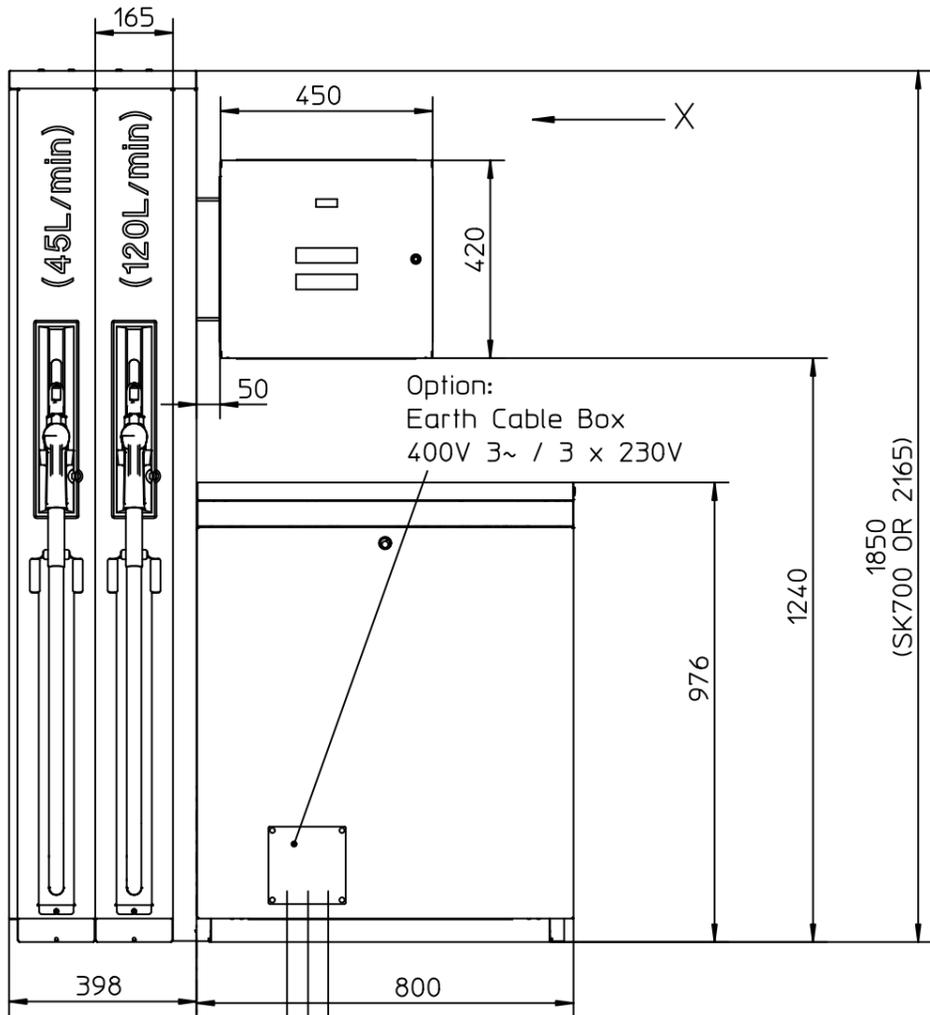

Parting Line  
Hosecolumn/Hydraulicmodule

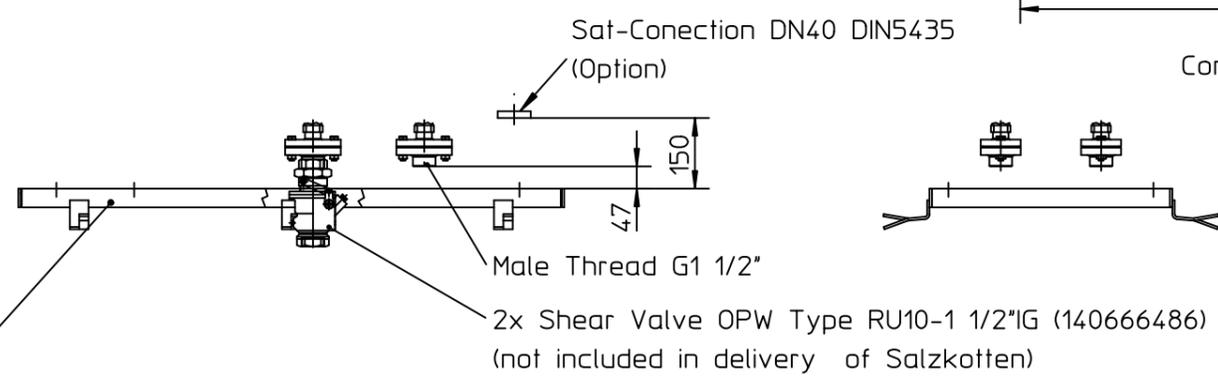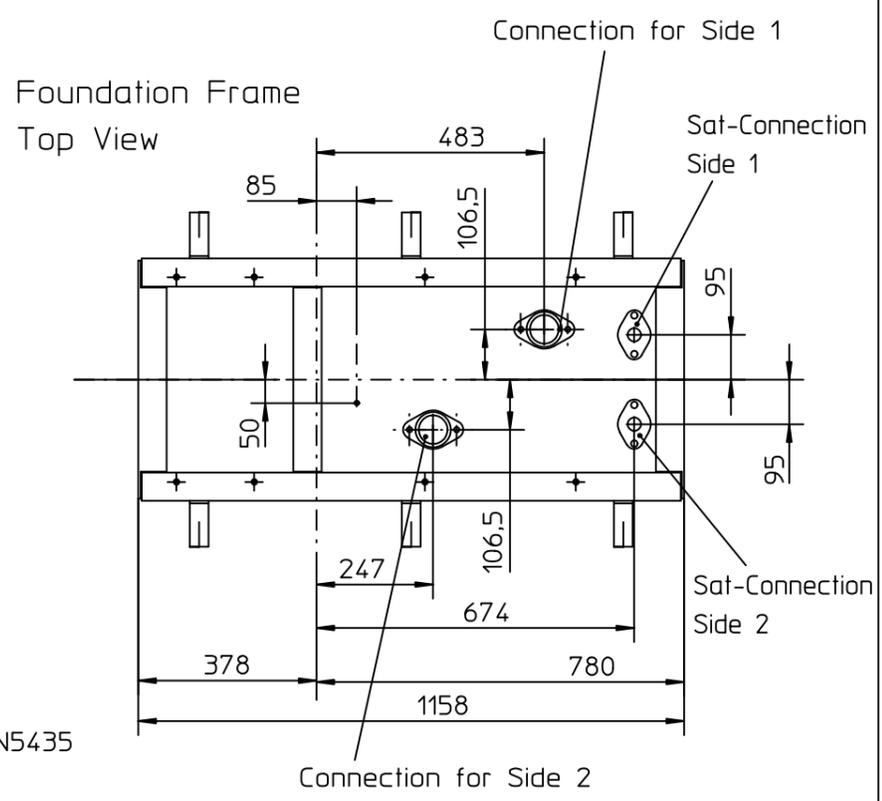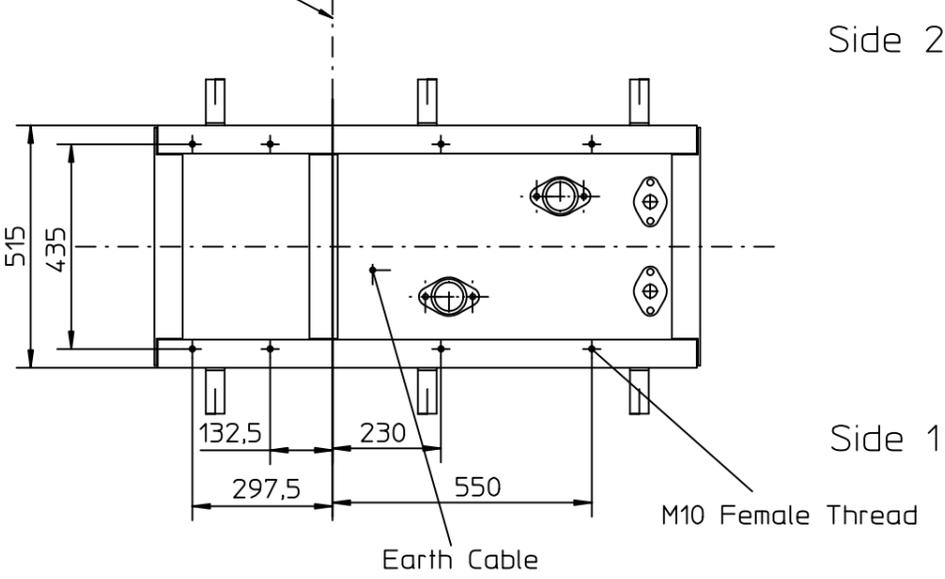

Option: Foundation Frame 1158 X 515  
Partnumber 140 733 672

Blatt/Sheet 2

The underground piping, electrical installations, structural design and foundation depth have to be carried out under consideration of local conditions and regulations.

09.01.2006	brink	A	SK2461	Blatt 2 (englisch) hinzu
Tag	Name	Ind.	Änd.-Nr.	Art der Änderung
Allgemein-Toleranzen DIN ISO 2768		 <b>GILBARCO</b> <b>VEEDER-ROOT</b> GILBARCO GMBH & CO. KG		
mittel				
Abt.	Gezeichnet	Geprüft	CAD	<input checked="" type="checkbox"/>
Tag	09.01.2006	09.01.2006	INFO	<input type="checkbox"/>
Name	D. Brink	Hüster	Urheberrechtsgesetz nach DIN34 beachten. Diese Zeichnung darf weder vervielfältigt, noch dritten Personen mitgeteilt, noch ohne unsere schriftliche Genehmigung anderweitig benutzt werden. Sie ist auf Verlangen jederzeit zurückzugeben.	
Maßstab 1:15	Fundament-Anschlußplan			
Nr. der Pause	SK700 '05 MR/OR 120-2/45-2 DP			Artikel 140847423 a