

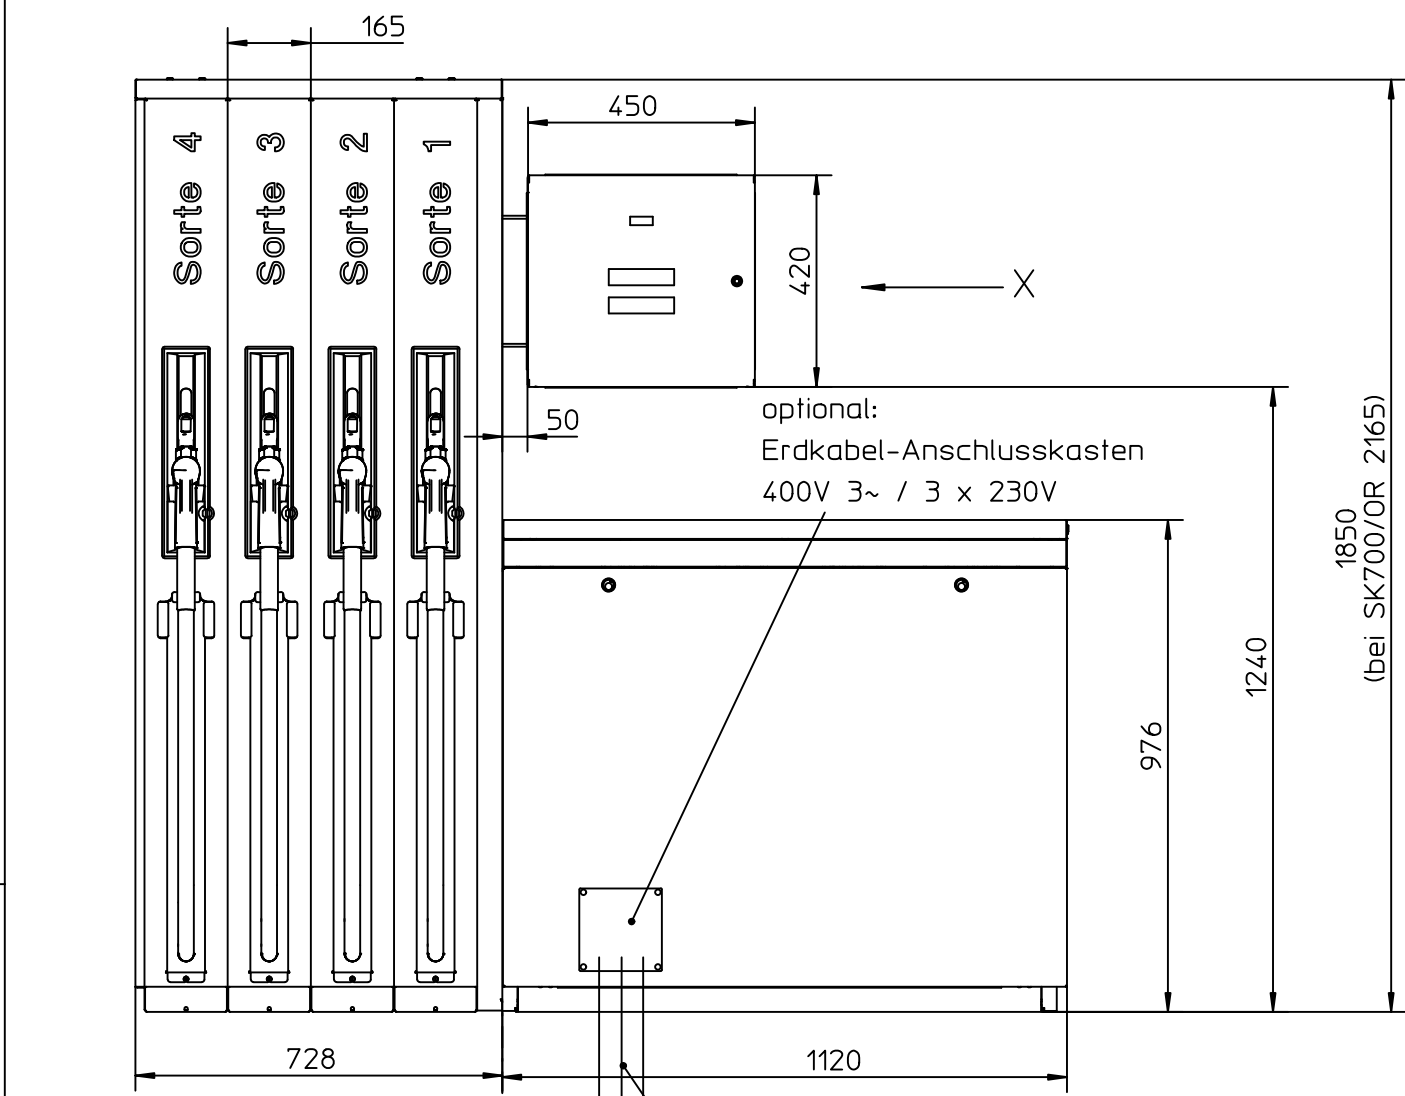


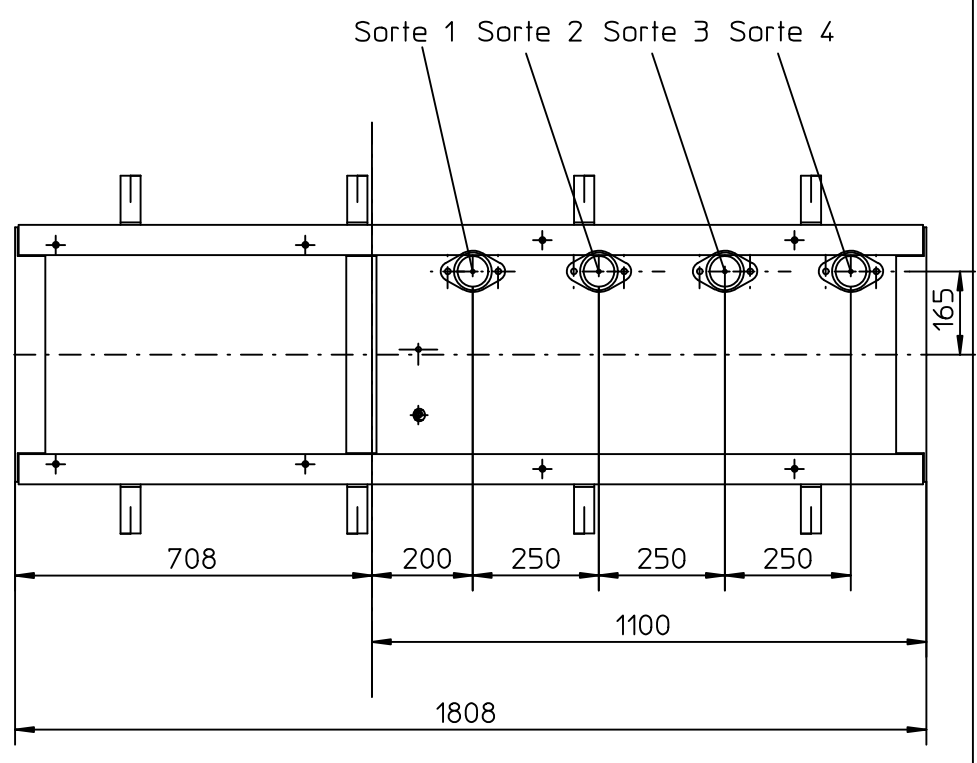


Trennlinie
Schlauchkolumne/Hydraulikmodul

Zuleitungskabel:
Daten A-Y(ST)YE 8x0,75
Gasrückführung/Steuerung NYY-J600BZ 7x1,5

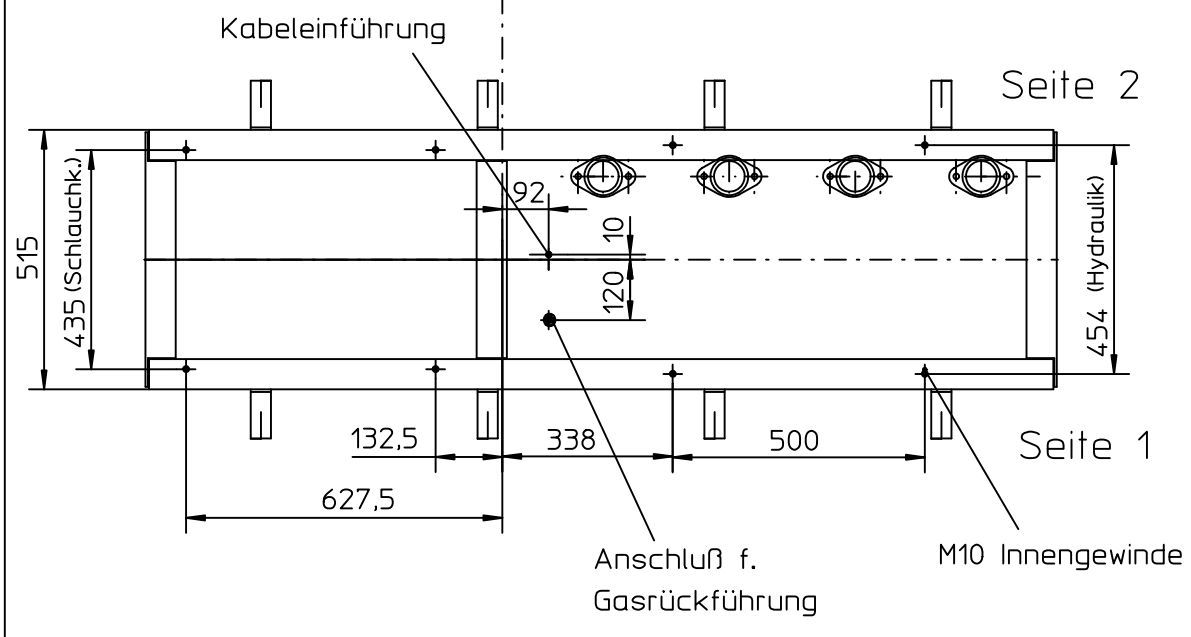



Fundamentrahmen Ansicht
von oben

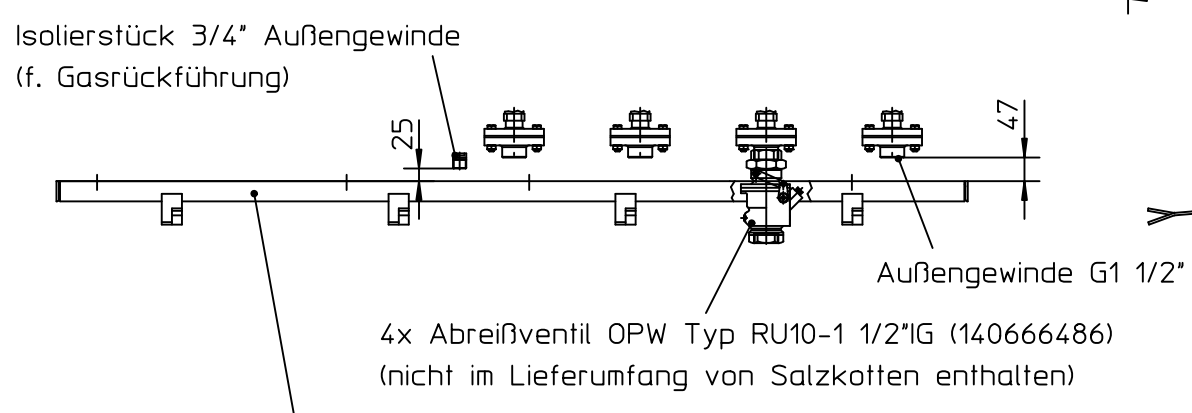

Fundamentrahmen 1808 X 515
Art.-Nr.140 733 432




Für die Lage der Rohrleitungs- und
Erdkabel-Einführung sowie für die
bauliche Durchbildung und Gründungs-
tiefe des Fundaments sind die örtlichen
Gegebenheiten zu berücksichtigen.

06.01.2006		brink	A	SK2461	Blatt 2 (englisch) hinzu	
Tag		Name	Ind.	Änd.-Nr.	Art der Änderung	
Allgemein-Toleranzen DIN ISO 2768		 GILBARCO VEEDER-ROOT GILBARCO GMBH & CO. KG				A.-Nr.
mittel						Werkst.
						Werkst.-Nr.
						Ersatz für
Abt.		Gezeichnet		Geprüft		Ersetzt durch
Tag		21.10.2005		06.01.2006		UR
Name		D. Brink		Hüster		
Maßstab 1:15		Fundament-Anschlussplan SK700 '05 MR/OR 8/0/8 DP				Urberschutzgesetz nach DIN34 beachten. Diese Zeichnung darf weder vervielfältigt, noch dritten Personen mitgeteilt, noch ohne unsere schriftliche Genehmigung anderweitig benutzt werden. Sie ist auf Verlangen jederzeit zurückzugeben.
Nr. der Pause						Artikel 140847383 a

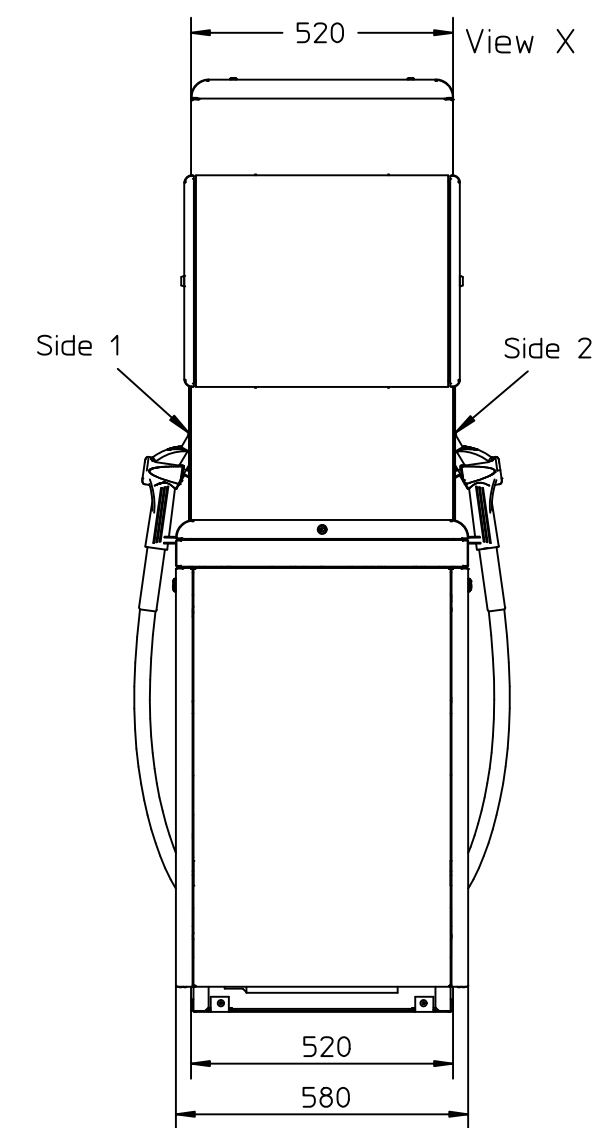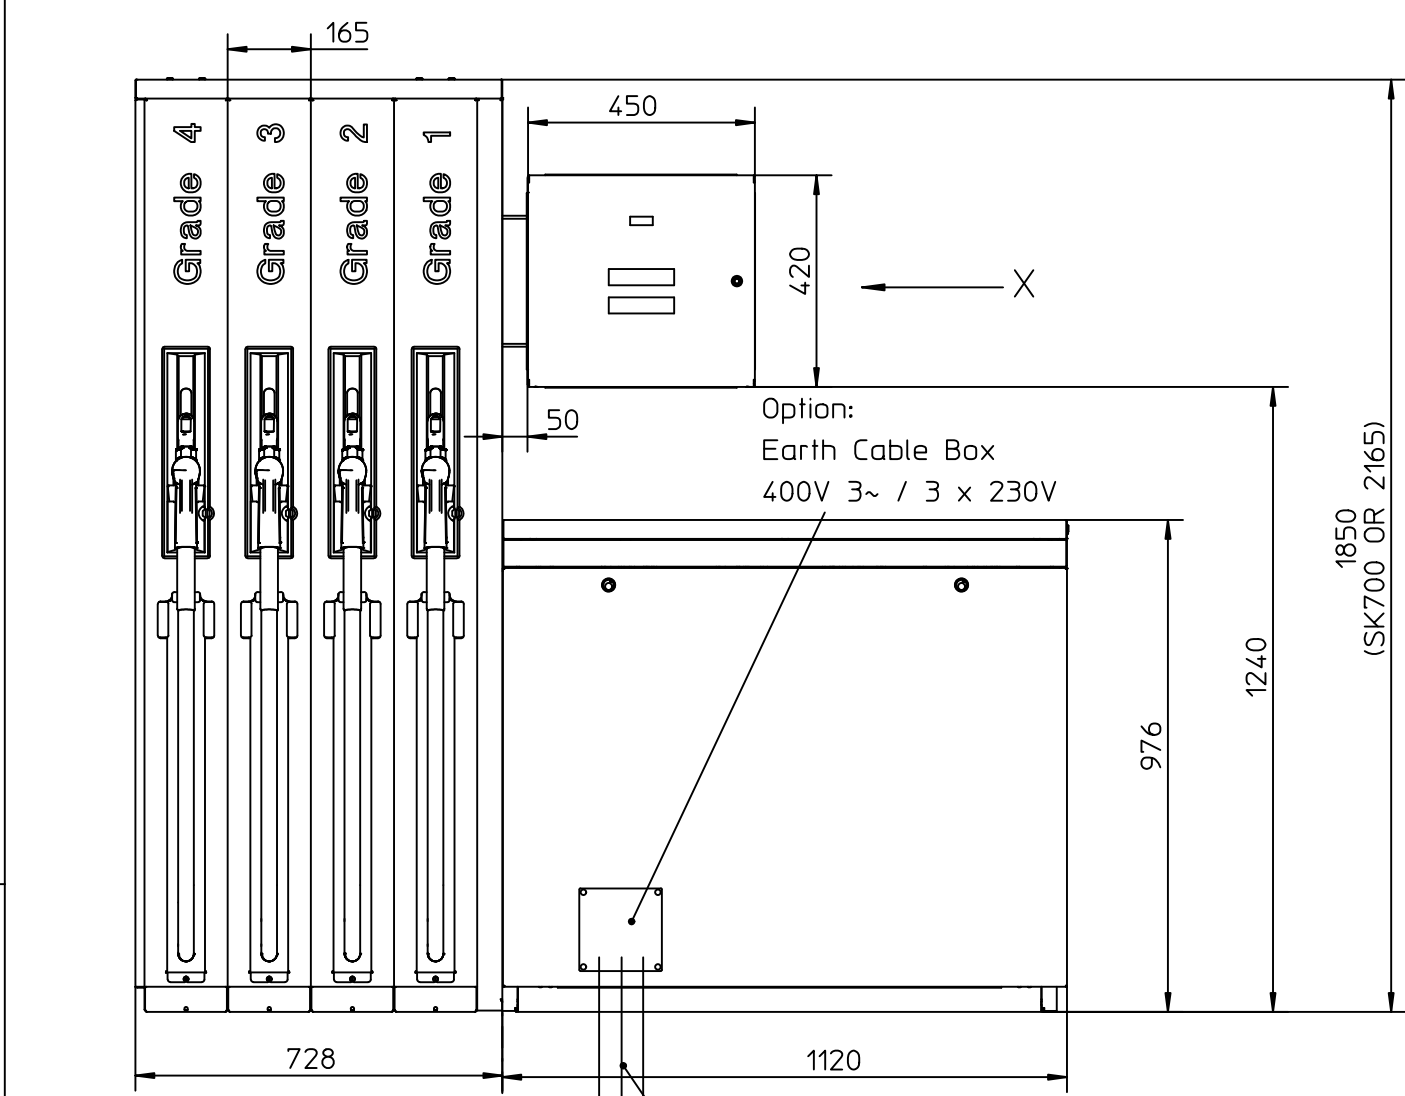

Parting Line
Hosecolumn/Hydraulicmodule

Data Cable A-Y(ST)YE 8x0,75
Vapour Recovery/Controlling NYY-J600BZ 7x1,5

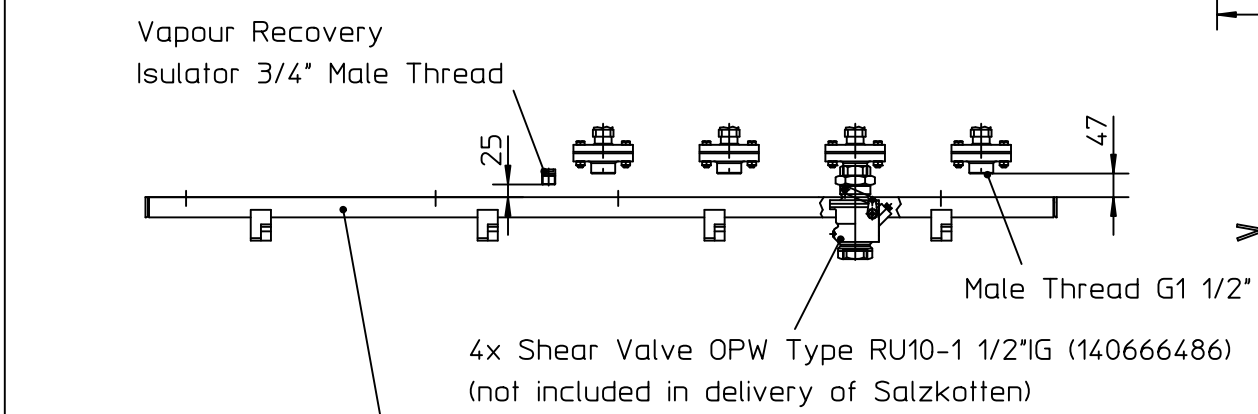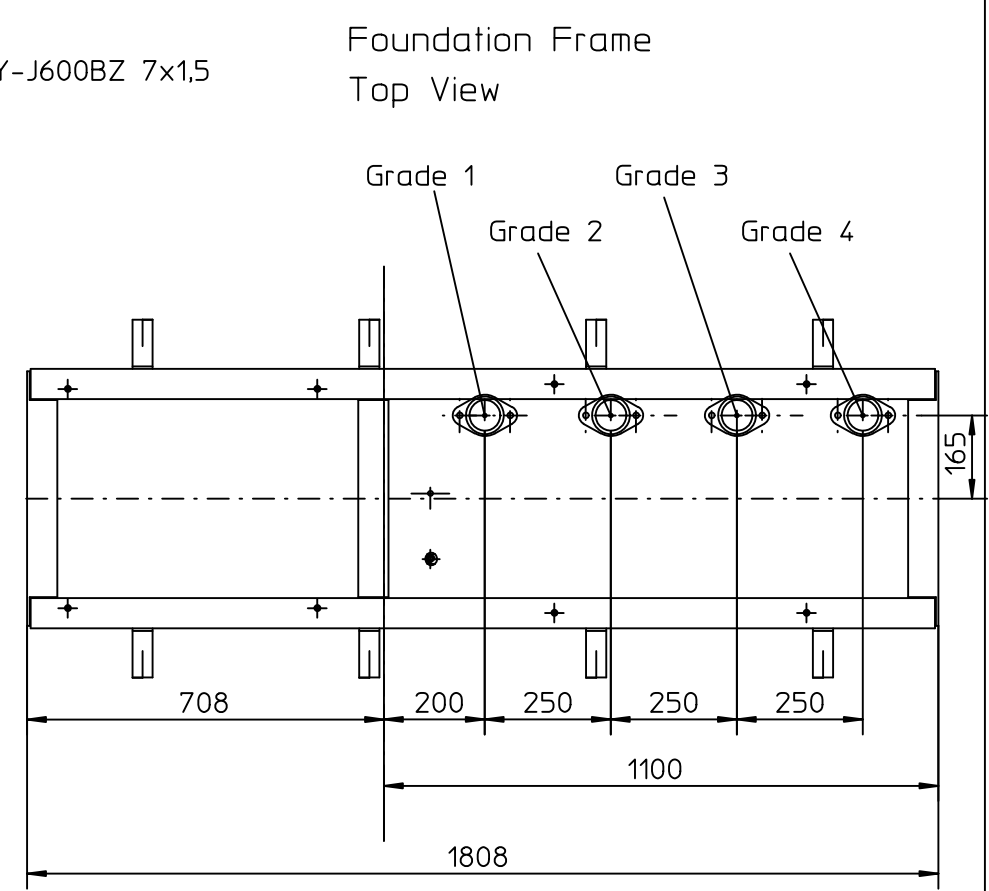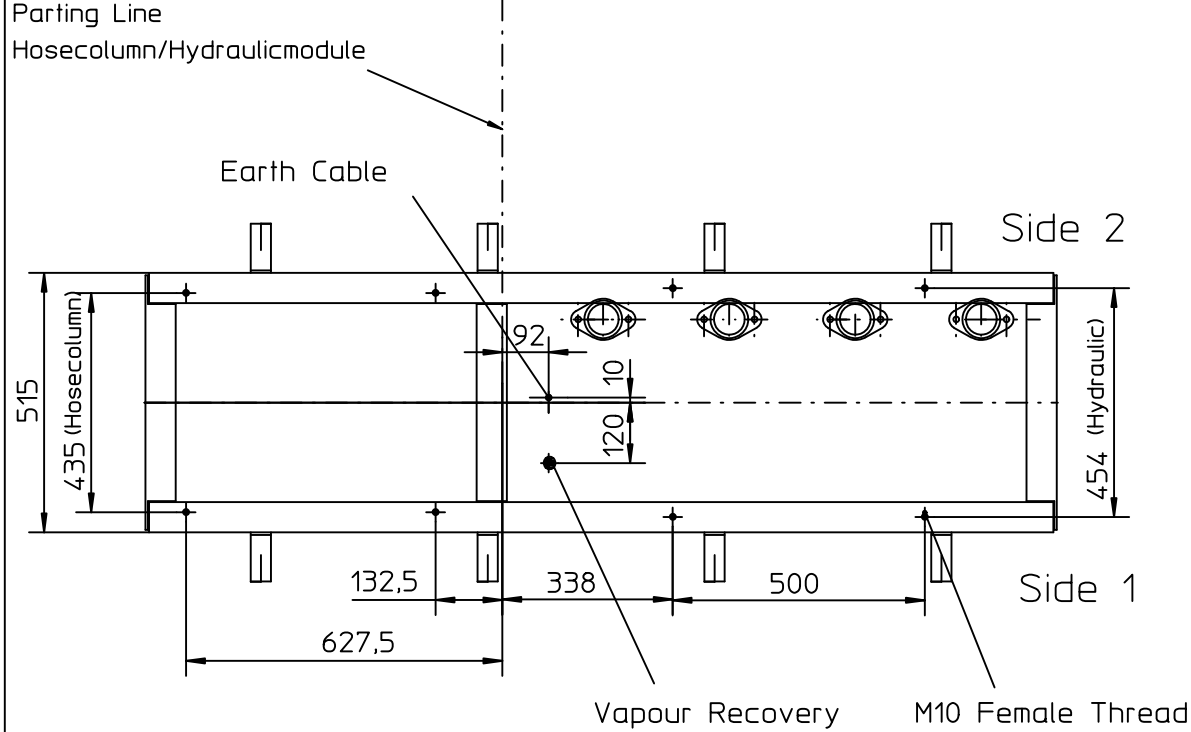

Option: Foundation Frame 1808 X 515
Partnumber 140 733 432

The underground piping, electrical installations, structural design and foundation depth have to be carried out under consideration of local conditions and regulations.

06.01.2006	brink	A	SK2461	Blatt 2 (englisch) hinzu	
Tag	Name	Ind.	Änd.-Nr.	Art der Änderung	
Allgemein-Toleranzen DIN ISO 2768		 GILBARCO VEEDER-ROOT GILBARCO GMBH & CO. KG			A.-Nr.
mittel					Werkst.
					Werkst.-Nr.
					Ersatz für
Abt.		Gezeichnet	Geprüft	CAD ☒	Ersetzt durch
Tag	06.01.2006	06.01.2006	INFO ☐		Urheberschutzgesetz nach DIN34 beachten. Diese Zeichnung darf weder vervielfältigt, noch dritten Personen mitgeteilt, noch ohne unsere schriftliche Genehmigung anderweitig benutzt werden. Sie ist auf Verlangen jederzeit zurückzugeben.
Name	D. Brink	Hüster			
Maßstab 1:15	Fundament-Anschlussplan SK700 '05 MR/OR 8/0/8 DP				
Nr. der Pause					
					Artikel 140847383 a