

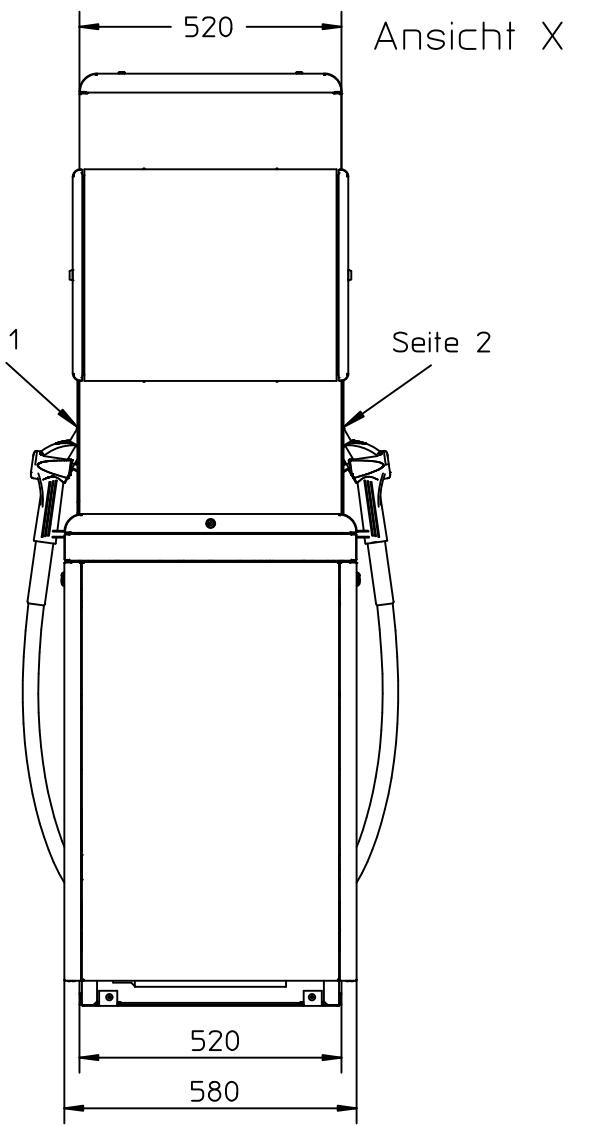
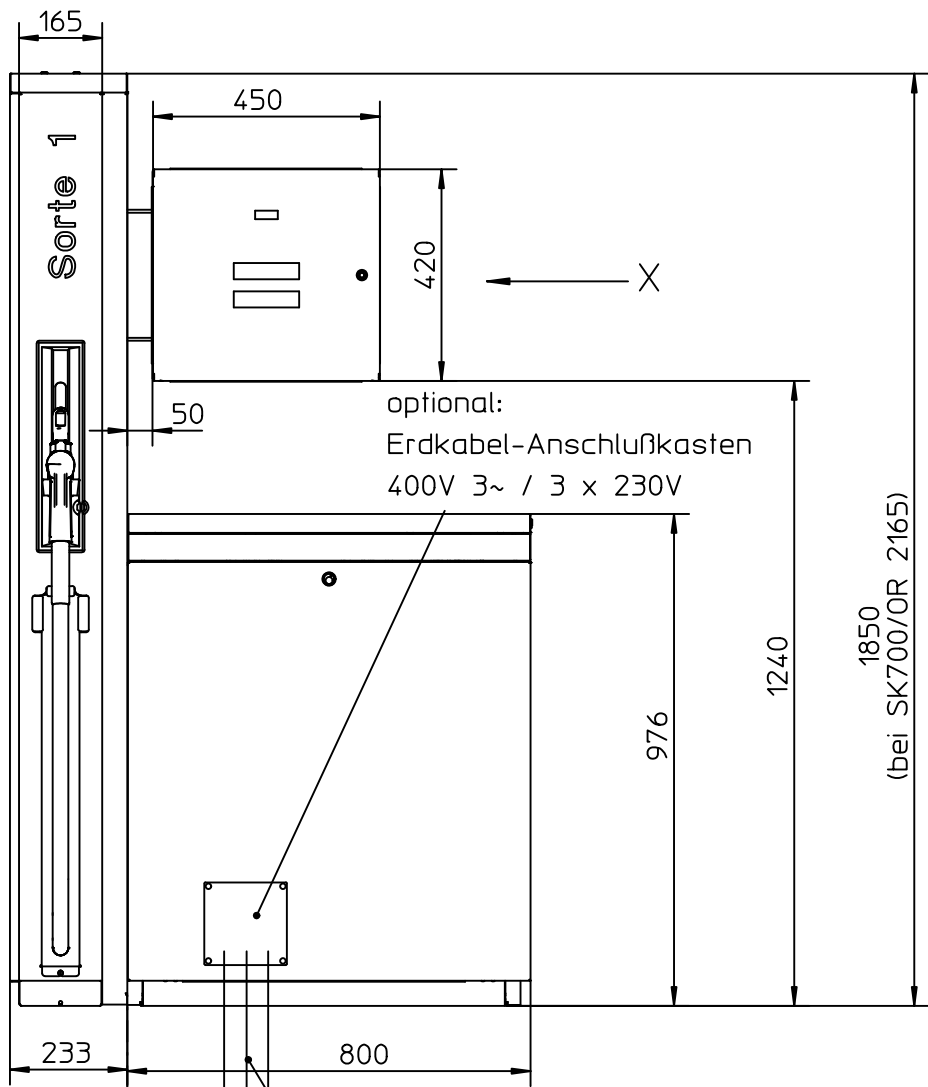


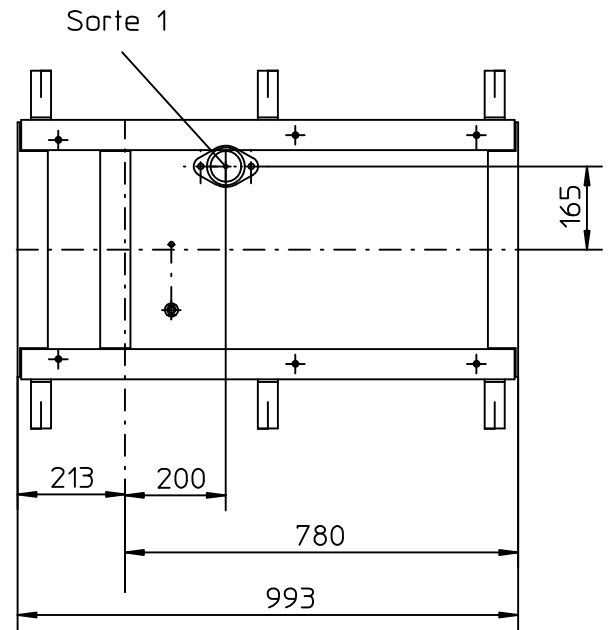


Trennlinie
Schlauchkolumne/Hydraulikmodul

Zuleitungskabel:
Daten A-Y(ST)YE 8x0,75
Gasrückführung/Steuerung NYY-J600BZ 7x1,5

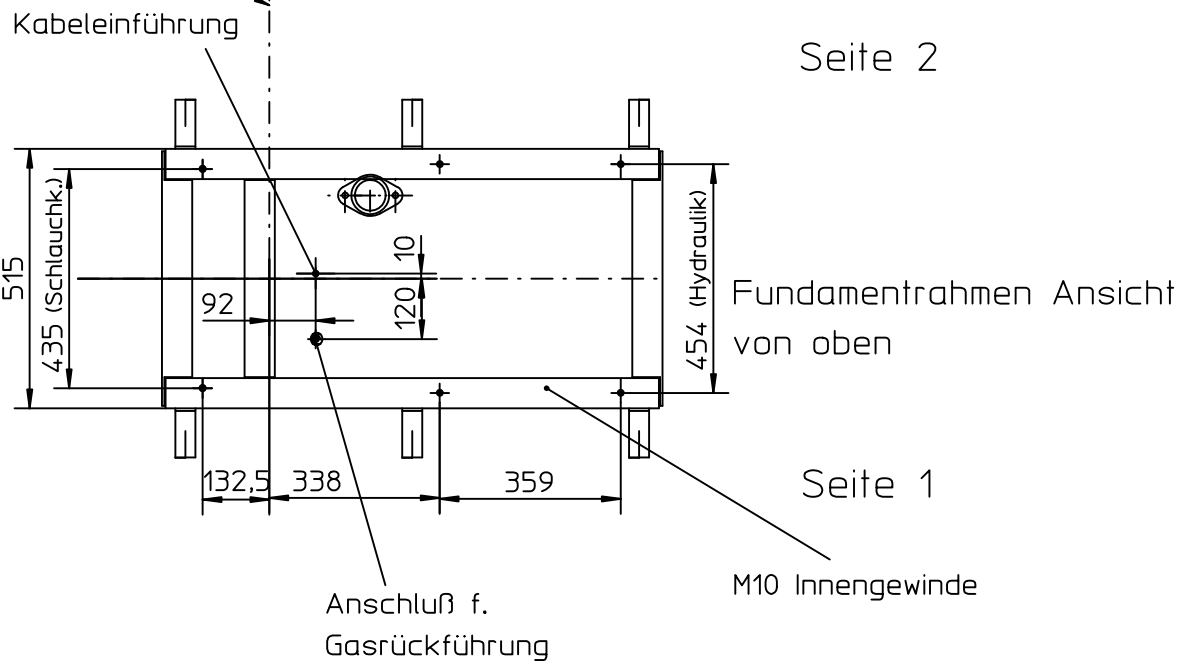

Isolierstück 3/4" Außengewinde
(f. Gasrückführung)

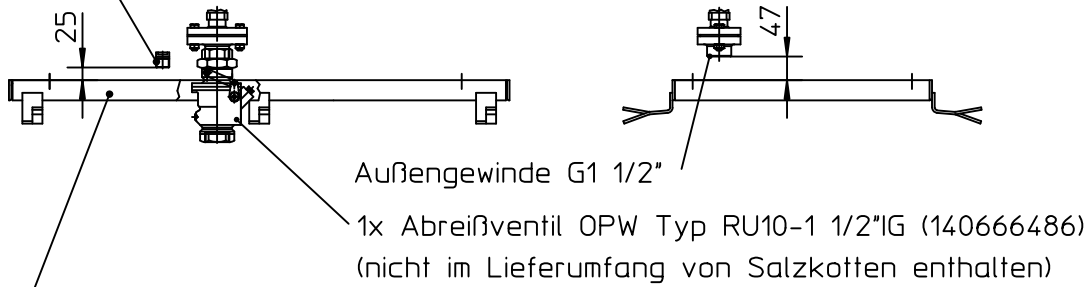


Option: Fundamentrahmen 993 X 515
Art.-Nr.140 757 182

Für die Lage der Rohrleitungs- und Erdkabel-Einführung sowie für die bauliche Durchbildung und Gründungstiefe des Fundaments sind die örtlichen Gegebenheiten zu berücksichtigen.

Blatt/Sheet 1


06.01.2006	brink	A	SK2461	Blatt 2 (englisch) hinzu	
Tag	Name	Ind.	Änd.-Nr.	Art der Änderung	
Allgemein-Toleranzen DIN ISO 2768		 GILBARCO VEEDER-ROOT GILBARCO GMBH & CO. KG			A.-Nr.
mittel					Werkst.
					Werkst.-Nr.
					Ersatz für
Abt.		Gezeichnet	Geprüft	CAD ☒	Ersetzt durch
Tag		24.10.2005	11.01.2006	INFO ☐	Urheberschutzgesetz nach DIN34 beachten. Diese Zeichnung darf weder vervielfältigt, noch dritten Personen mitgeteilt, noch ohne unsere schriftliche Genehmigung anderweitig benutzt werden. Sie ist auf Verlangen jederzeit zurückzugeben.
Name		D. Brink	Hüster		
Maßstab 1:15	Fundament-Anschlussplan SK700 '05 MR/OR 2/0/2 DP				
Nr. der Pause					
					Artikel 140847413 a

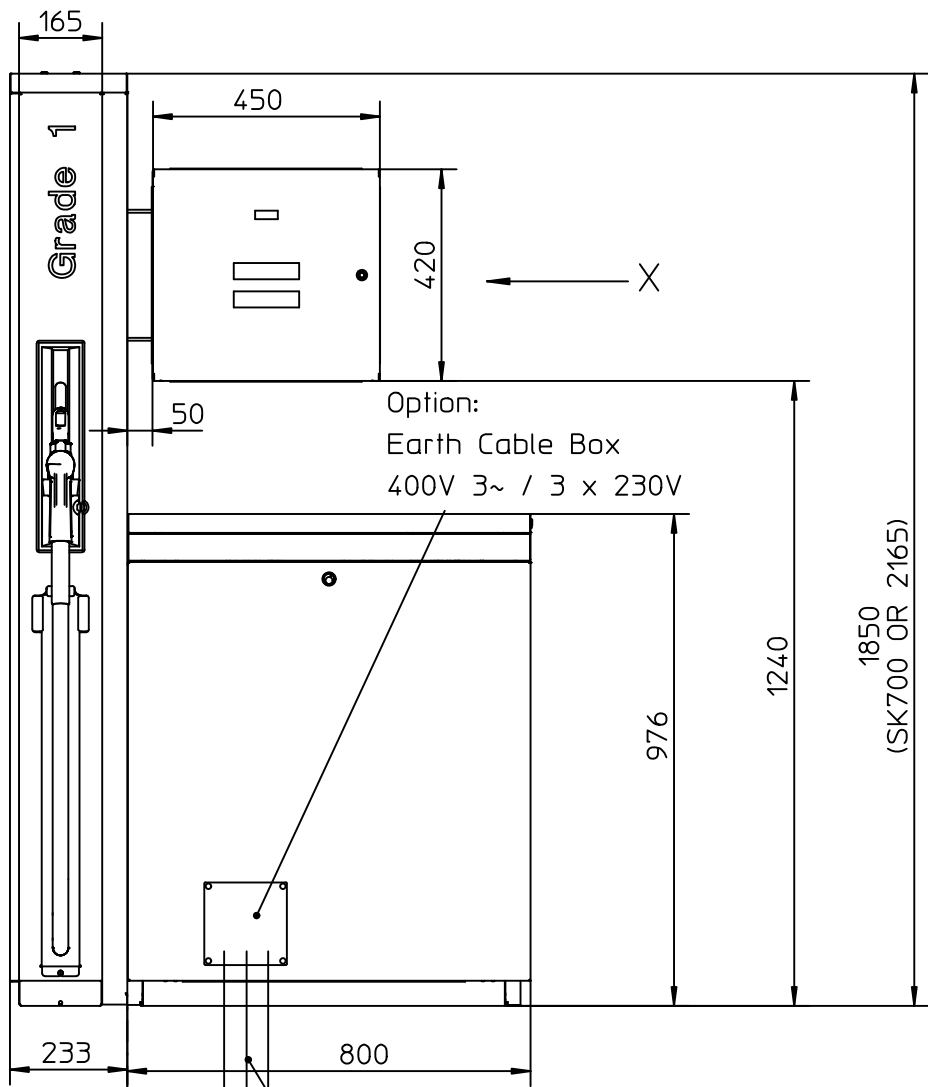

Data Cable A-Y(ST)YE 8x0,75
Vapour Recovery/Controlling NYY-J600BZ 7x1,5

Parting Line
Hose Column/Hydraulicmodule


Kabeleinführung

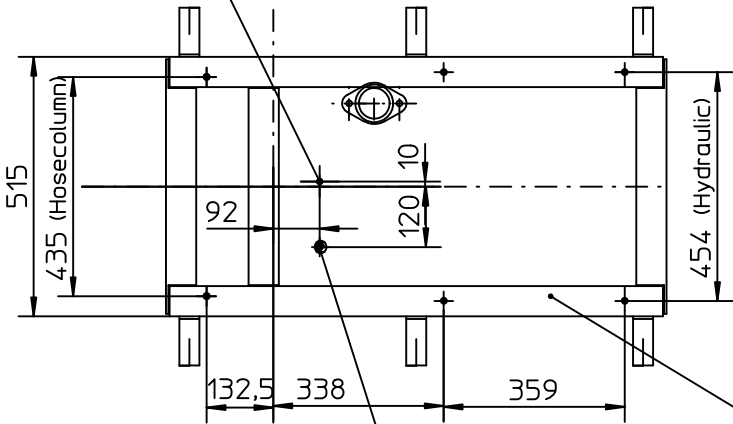


Vapour Recovery

M10 Female Thread

Foundation Frame
Top View

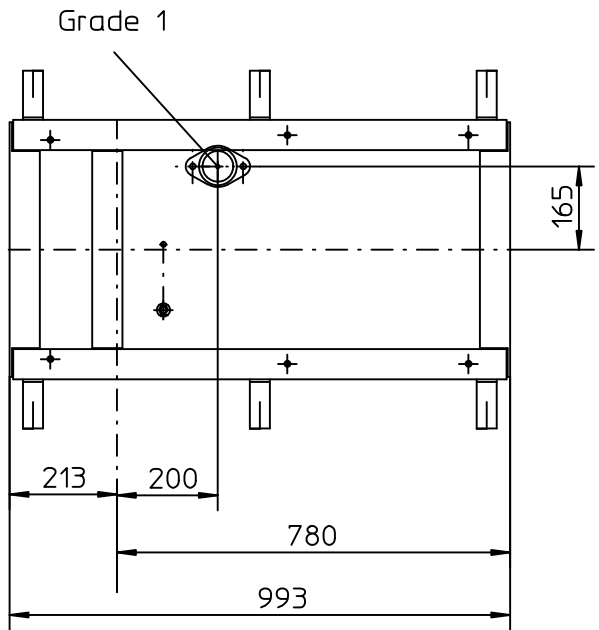

Vapour Recovery
Isulator 3/4" Male Thread

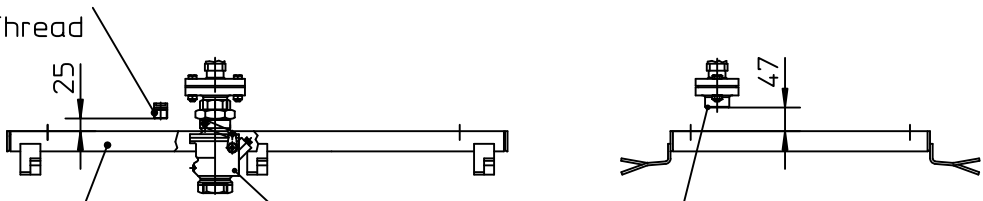

1x Shear Valve OPW Type RU10-1 1/2"IG (140666486)
(not included in delivery of Salzkotten)

Option: Foundation Frame 993 X 515
Partnumber 140 757 182

The underground piping, electrical
installations, structural design
and foundation depth have to be
carried out under consideration
of local conditions and regulations.

Blatt/Sheet 2

06.01.2006	brink	A	SK2461	Blatt 2 (englisch) hinzu	
Tag	Name	Ind.	Änd.-Nr.	Art der Änderung	
Allgemein-Toleranzen DIN ISO 2768		 GILBARCO VEEDER-ROOT GILBARCO GMBH & CO. KG			A.-Nr.
mittel					Werkst.
					Werkst.-Nr.
					Ersatz für
					Ersetzt durch
Abt.		Gezeichnet	Geprüft	CAD	Urberschutzgesetz nach DIN34 beachten. Diese Zeichnung darf weder vervielfältigt, noch dritten Personen mitgeteilt, noch ohne unsere schriftliche Genehmigung anderweitig benutzt werden. Sie ist auf Verlangen jederzeit zurückzugeben.
Tag		06.01.2006	11.01.2006	INFO	
Name		D. Brink	Hüster		
Maßstab 1:15		Fundament-Anschlussplan SK700 '05 MR/OR 2/0/2 DP			Artikel
Nr. der Pause					140847413