

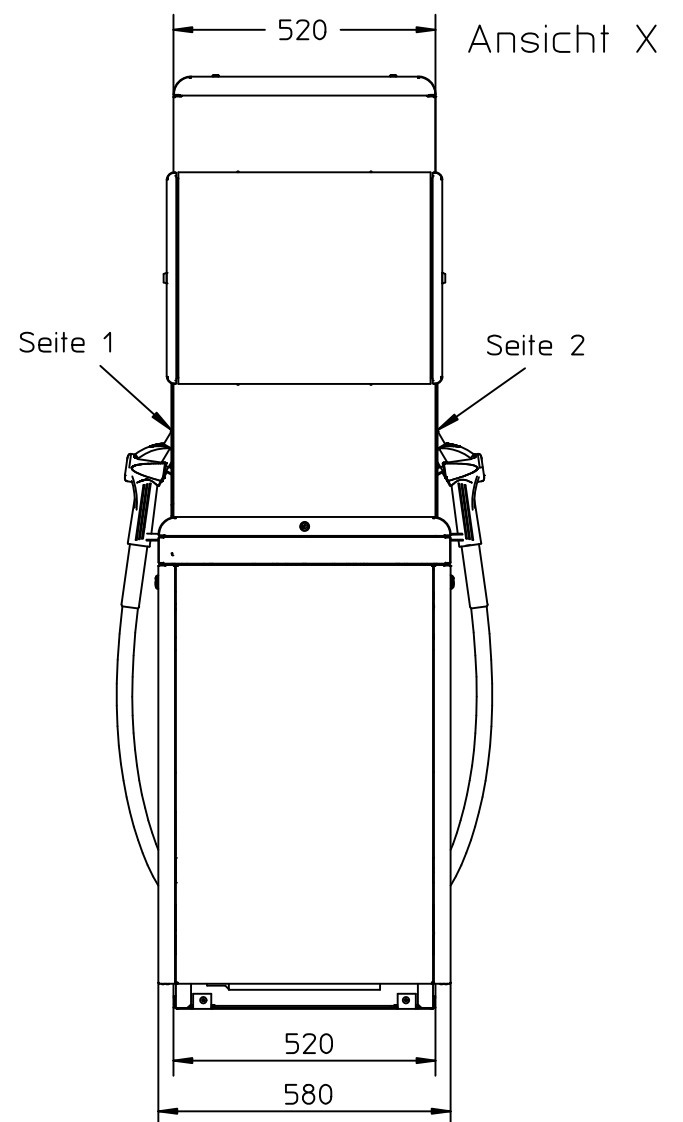
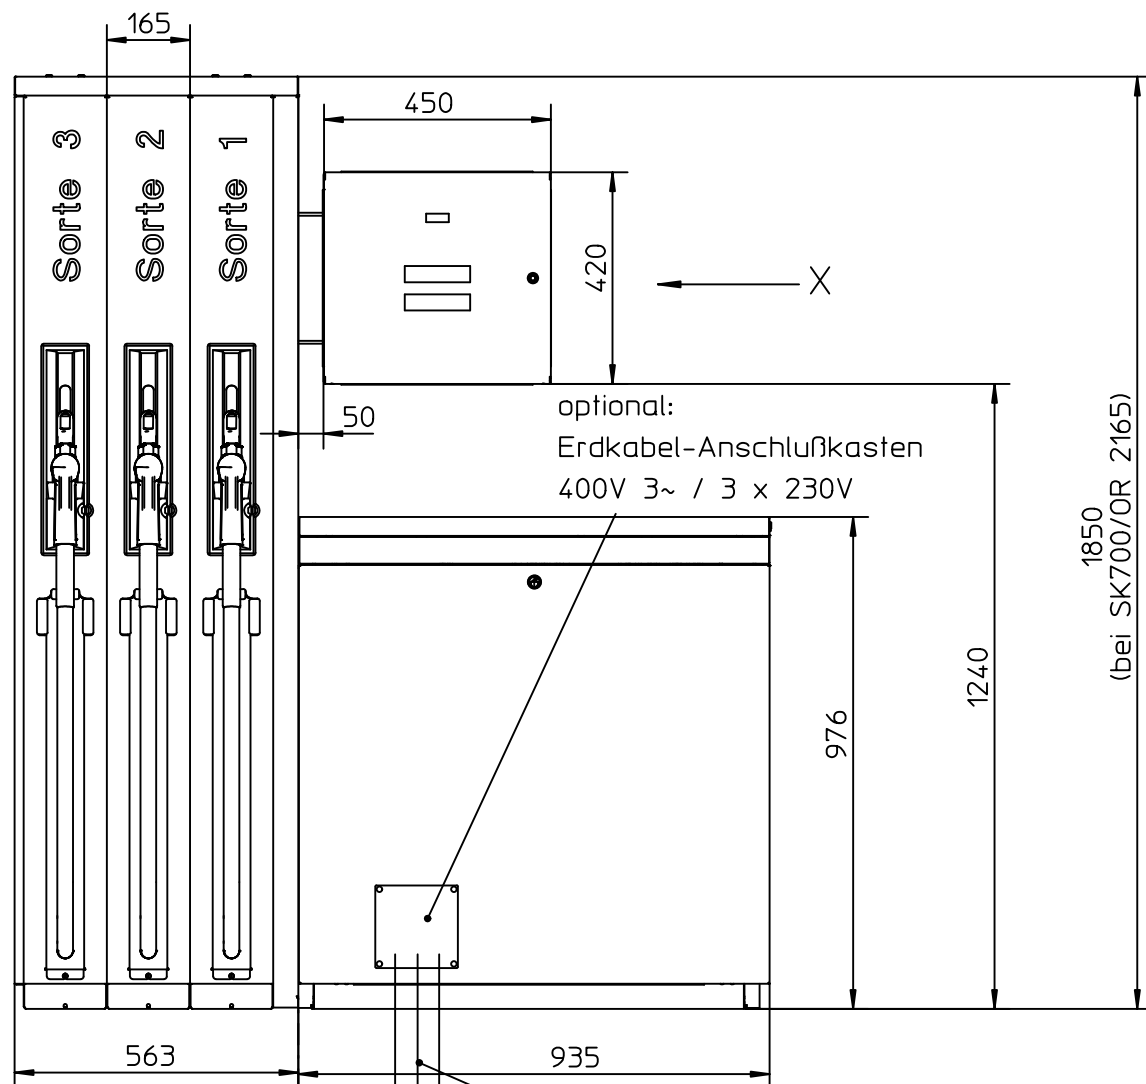


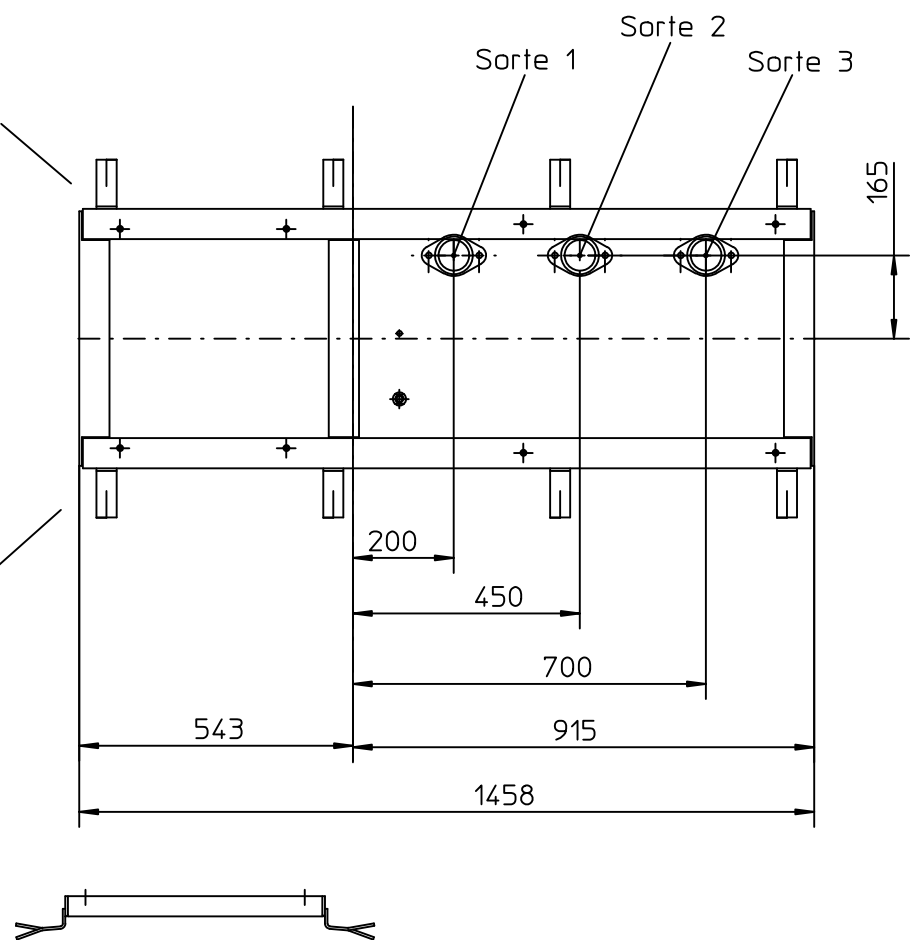


Trennlinie
Schlauchkolumne/Hydraulikmodul

Zuleitungskabel:
Daten A-Y(ST)YE 8x0,75
Gasrückführung/Steuerung NYY-J600BZ 7x1,5

Fundamentrahmen Ansicht
von oben

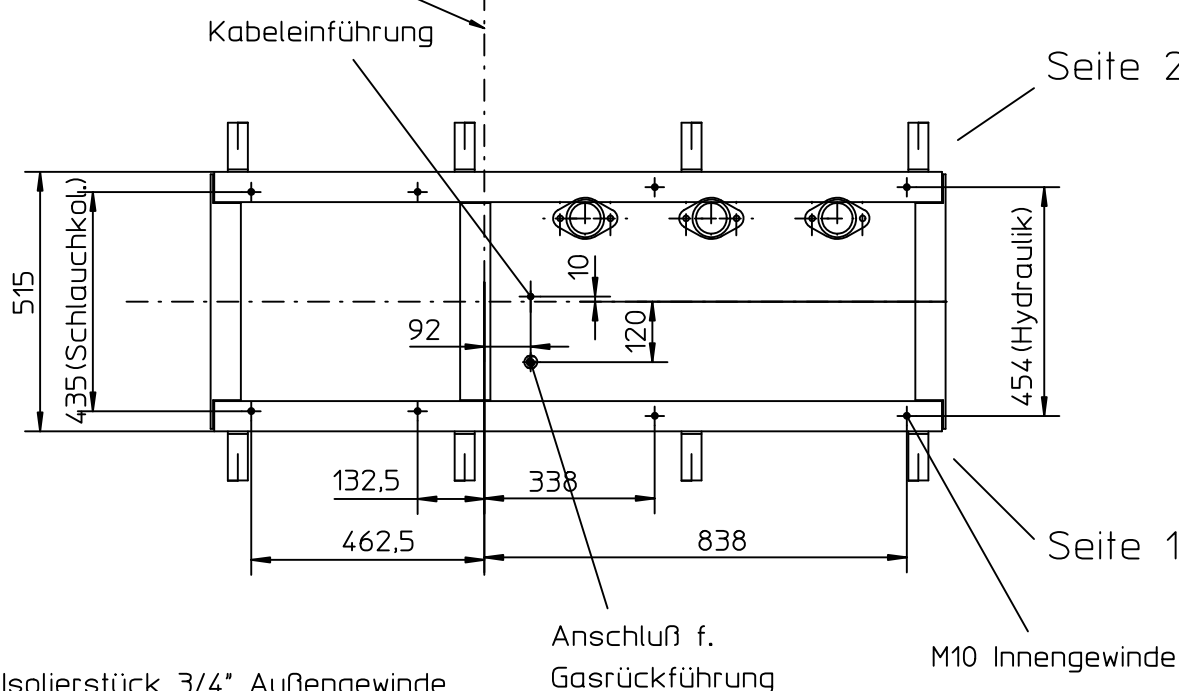

Isolierstück 3/4" Außengewinde
(Bestandteil der Gasrückführung)


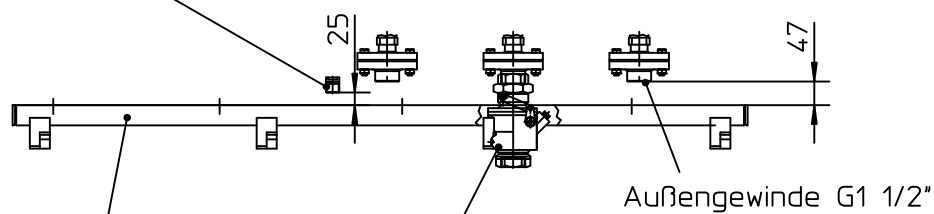


optional: Fundamentrahmen 1458 X 515
Art.-Nr.140 733 662

Für die Lage der Rohrleitungs- und
Erdkabel-Einführung sowie für die
bauliche Durchbildung und Gründungs-
tiefe des Fundaments sind die örtlichen
Gegebenheiten zu berücksichtigen.



Blatt/Sheet 1

06.01.2006	brink	A	SK2461	Blatt 2 (englisch) hinzu
Tag	Name	Ind.	Änd.-Nr.	Art der Änderung
Allgemein-Toleranzen DIN ISO 2768	 GILBARCO VEEDER-ROOT GILBARCO GMBH & CO. KG			A.-Nr.
mittel				Werkst.
				Werkst.-Nr.
				Ersatz für
Abt.		Gezeichnet	Geprüft	Ersetzt durch
Tag	24.10.2005	06.01.2006	CAD ☒	Urberschutzgesetz nach DIN34 beachten. Diese Zeichnung darf weder vervielfältigt, noch dritten Personen mitgeteilt, noch ohne unsere schriftliche Genehmigung anderweitig benutzt werden. Sie ist auf Verlangen jederzeit zurückzugeben.
Name	D. Brink	Hüster	INFO ☐	
Maßstab 1:15	Fundament-Anschlussplan SK700 '05 MR/OR 6/0/6 DP			
Nr. der Pause				Artikel 140847393 a

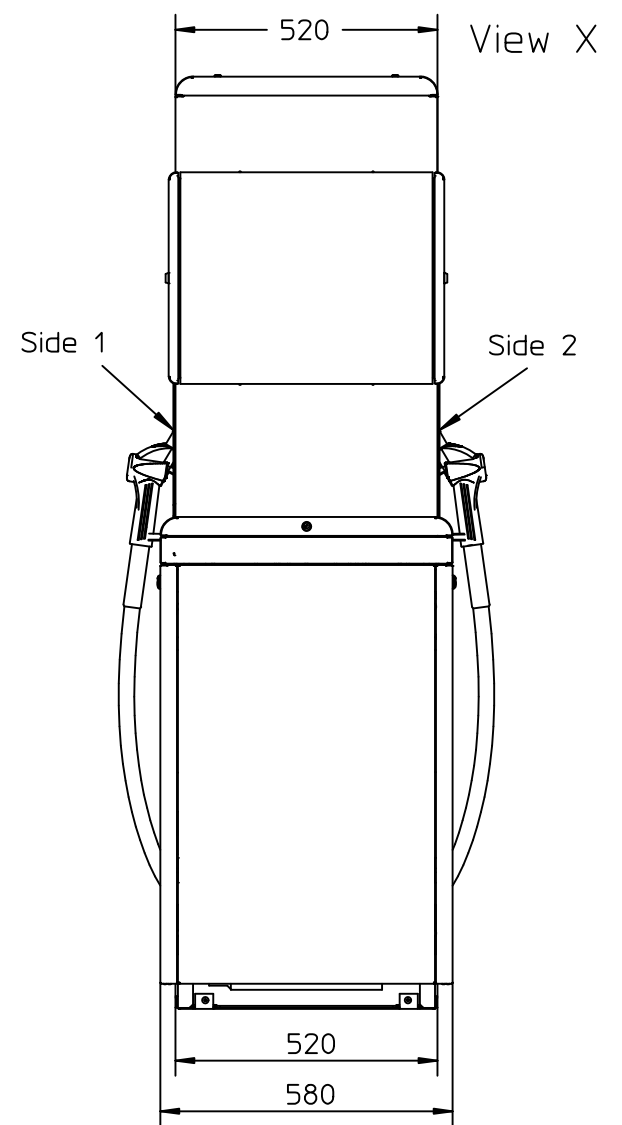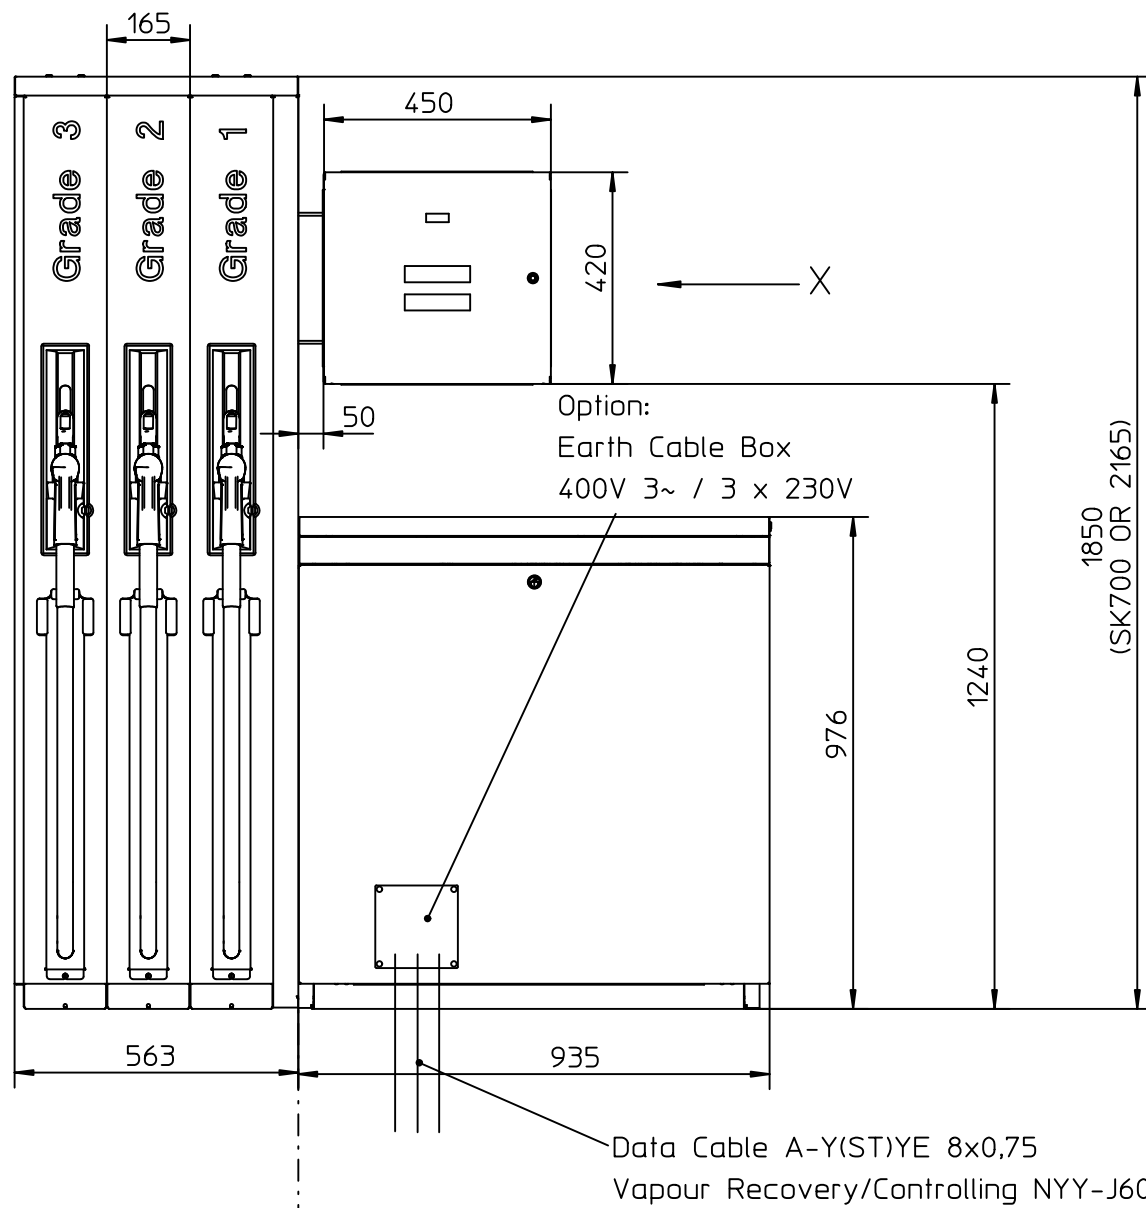


Foundation Frame
Top View

Parting Line
Hosecolumn/Hydraulicmodule

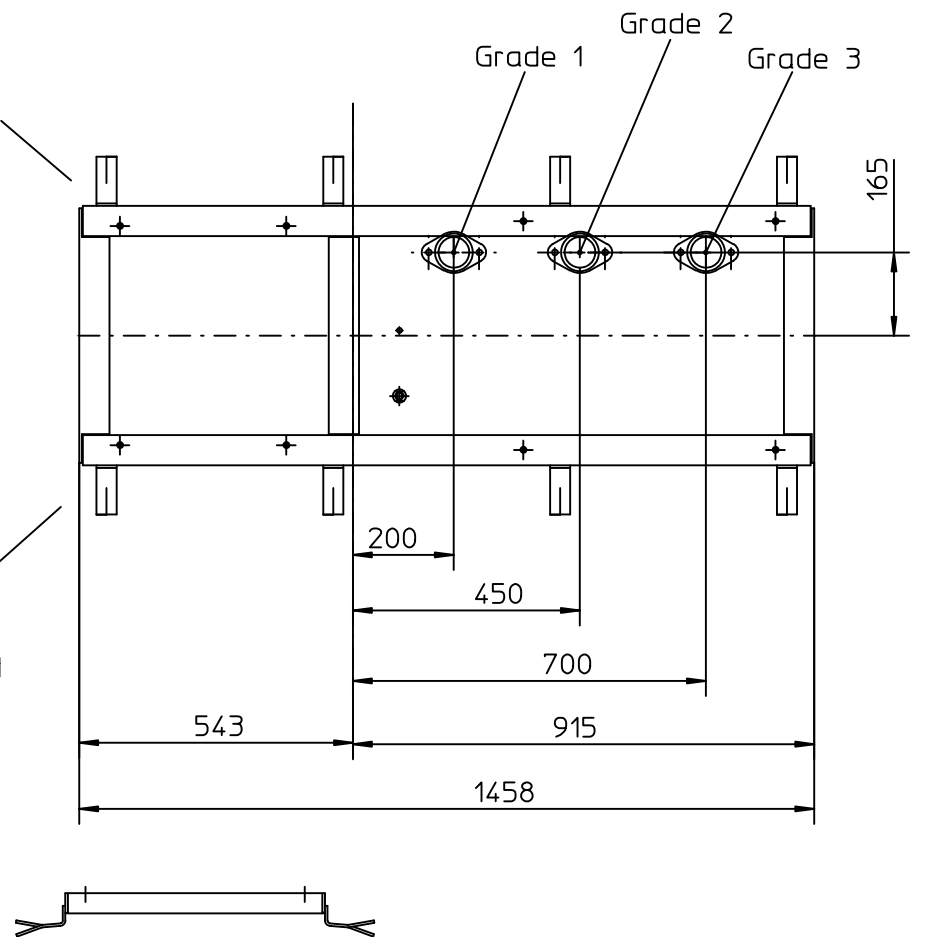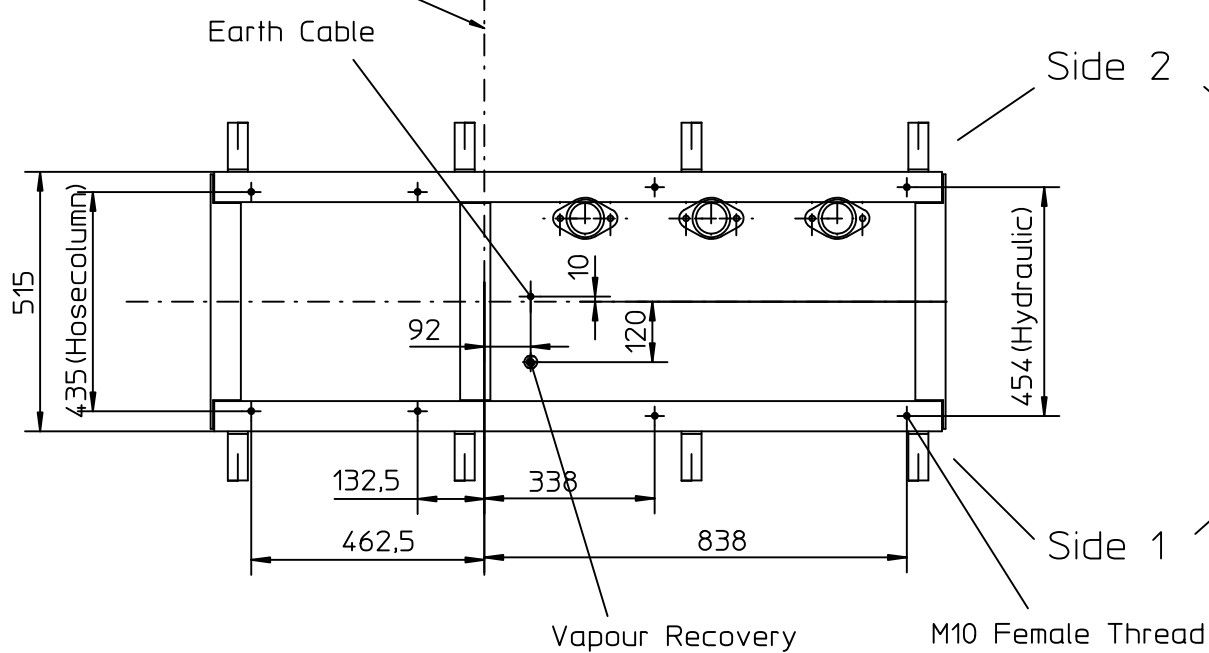

Vapour Recovery
Isulator 3/4" Male Thread

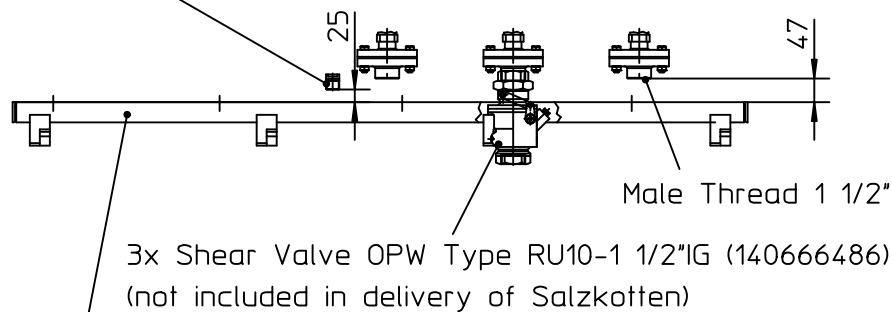

Blatt/Sheet 2

06.01.2006	brink	A	SK2461	Blatt 2 (englisch) hinzu
Tag	Name	Ind.	Änd.-Nr.	Art der Änderung
Allgemein-Toleranzen DIN ISO 2768	 GILBARCO VEEDER-ROOT GILBARCO GMBH & CO. KG			A.-Nr.
mittel				Werkst.
				Werkst.-Nr.
				Ersatz für
Abt.		Gezeichnet	Geprüft	CAD ☒
Tag	06.01.2006	06.01.2006		INFO ☐
Name	D. Brink	Hüster		
Maßstab 1:15	Fundament-Anschlussplan SK700 '05 MR/OR 6/0/6 DP			Urheberschutzgesetz nach DIN34 beachten. Diese Zeichnung darf weder vervielfältigt, noch dritten Personen mitgeteilt, noch ohne unsere schriftliche Genehmigung anderweitig benutzt werden. Sie ist auf Verlangen jederzeit zurückzugeben.
Nr. der Pause				Artikel 140847393 a

The underground piping, electrical
installations, structural design
and foundation depth have to be
carried out under consideration
of local conditions and regulations.